


Ситуационный план
села Бестамак Алгинского района Актыубинской области



Общий вид

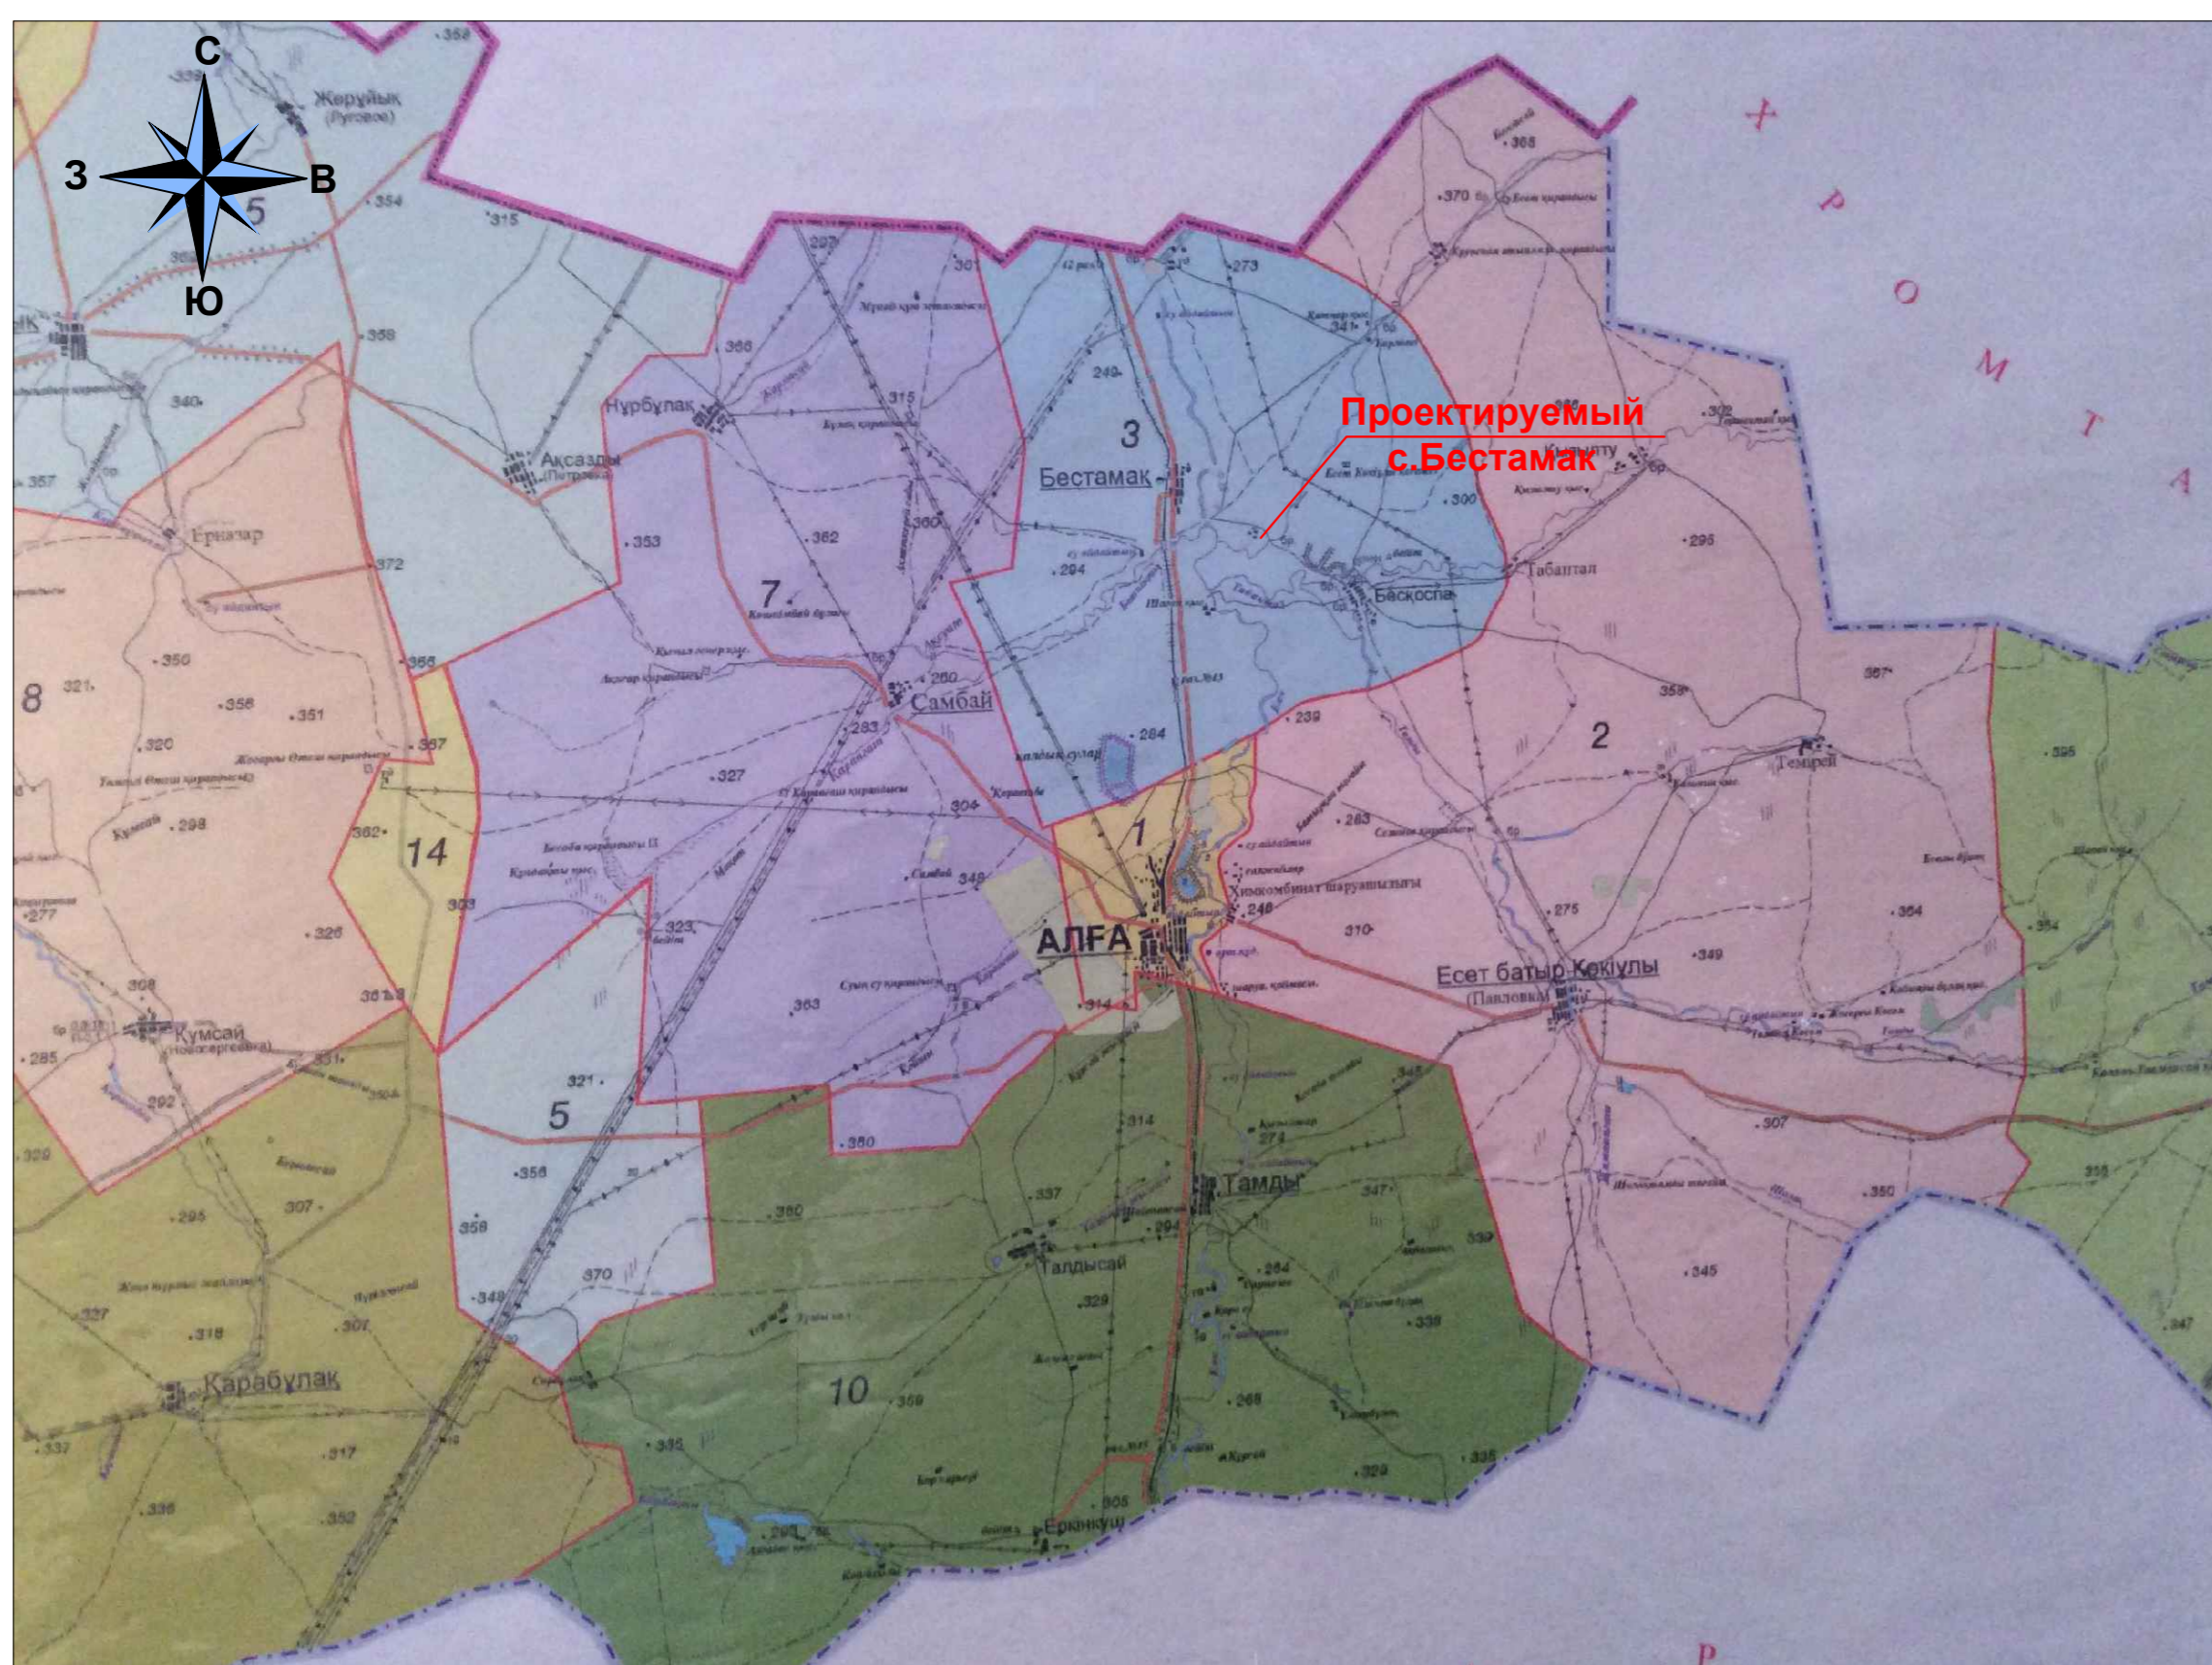

Общий вид



Изм. № подл. Подп. и дата. Взам. инв. №

						53-2014	ГП
Разработка генерального плана (упрощенный вариант) с.Бестамак Алгинского района Актыубинской области							
Изм.	Кол.	Лист	№док	Подпись	Дата	Генеральный план	Стадия ГП
				<i>Маманбаев</i>			Лист
				<i>Омирсерикқызы</i>			Листов
				<i>Хамзин</i>		Ситуационный план	ТОО "АБ-М" ГСЛ №005970