


**СХЕМА**  
сетей водопровода  
с. Бескоспа Алгинского района  
Актюбинской области

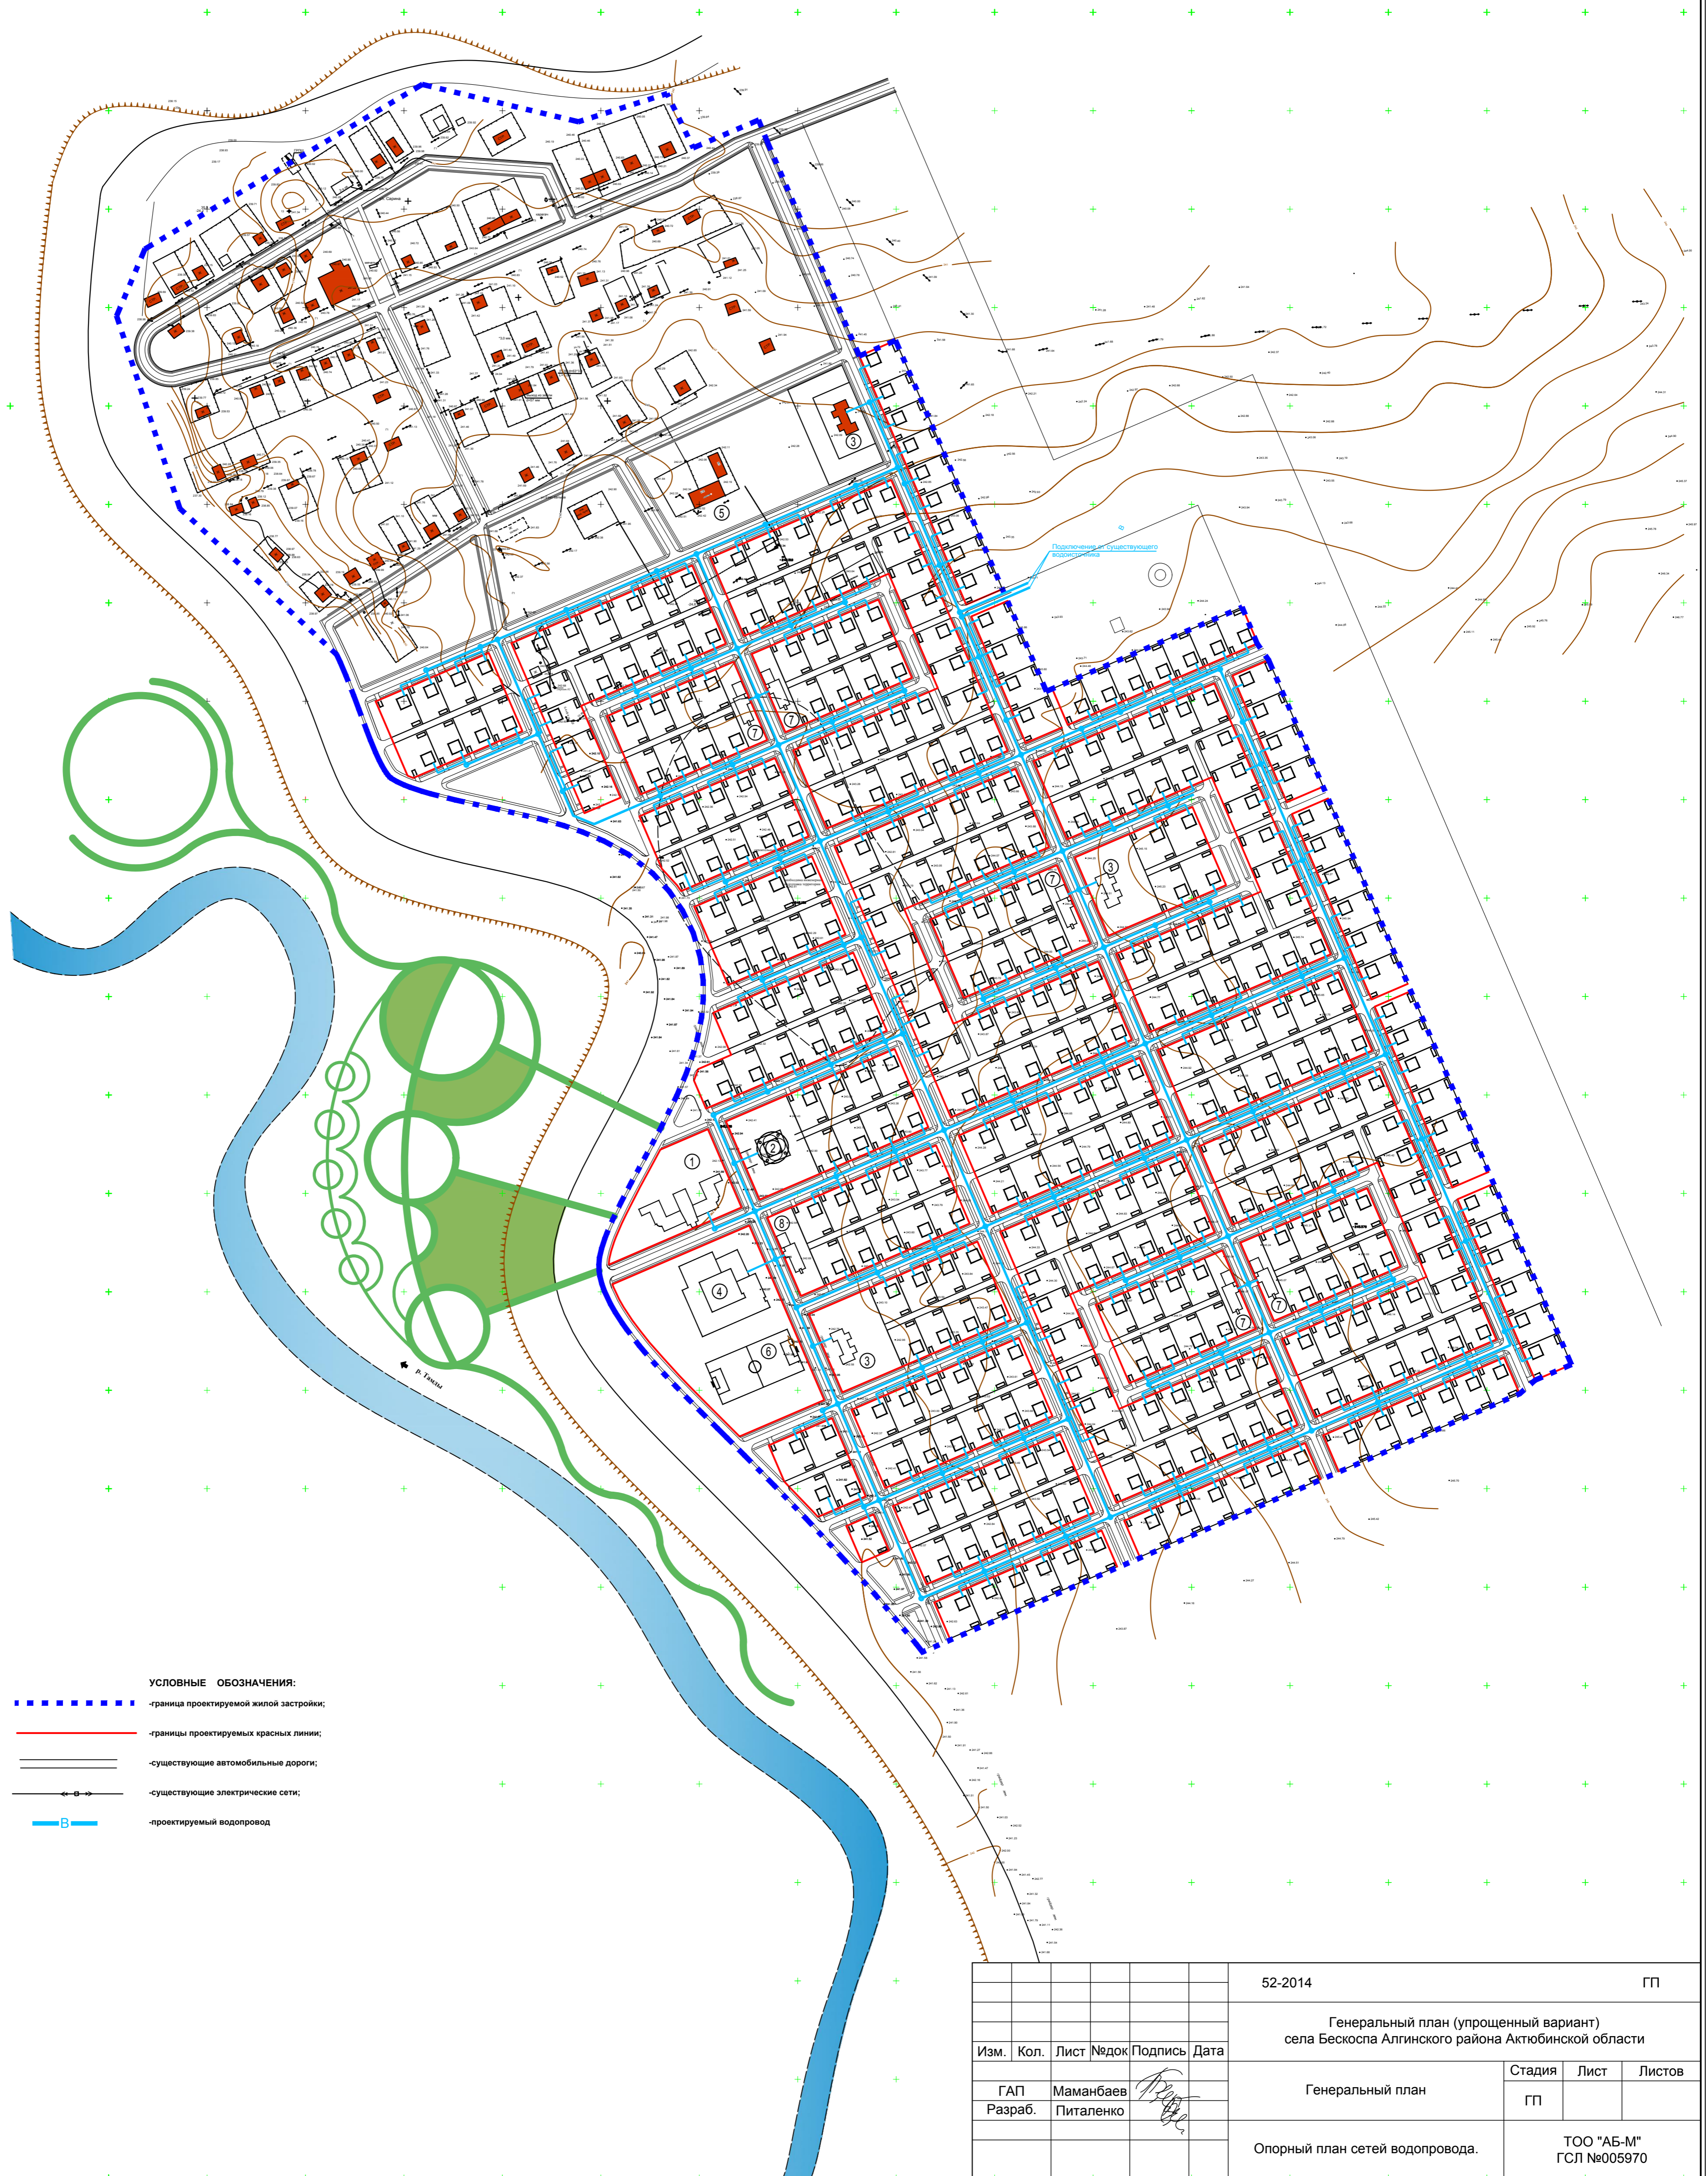

- УСЛОВНЫЕ ОБОЗНАЧЕНИЯ:**
- - - - - - граница проектируемой жилой застройки;
  - - - - - - границы проектируемых красных линий;
  - существующие автомобильные дороги;
  - существующие электрические сети;
  - - - - - - проектируемый водопровод

					52-2014	ГП
					Генеральный план (упрощенный вариант) села Бескоспа Алгинского района Актюбинской области	
Изм.	Кол.	Лист	Недок	Подпись	Дата	
ГАП	Маманбаев			<i>[Signature]</i>		Генеральный план
Разраб.	Питаленко			<i>[Signature]</i>		Опорный план сетей водопровода.
					ТОО "АБ-М" ГСЛ №005970	